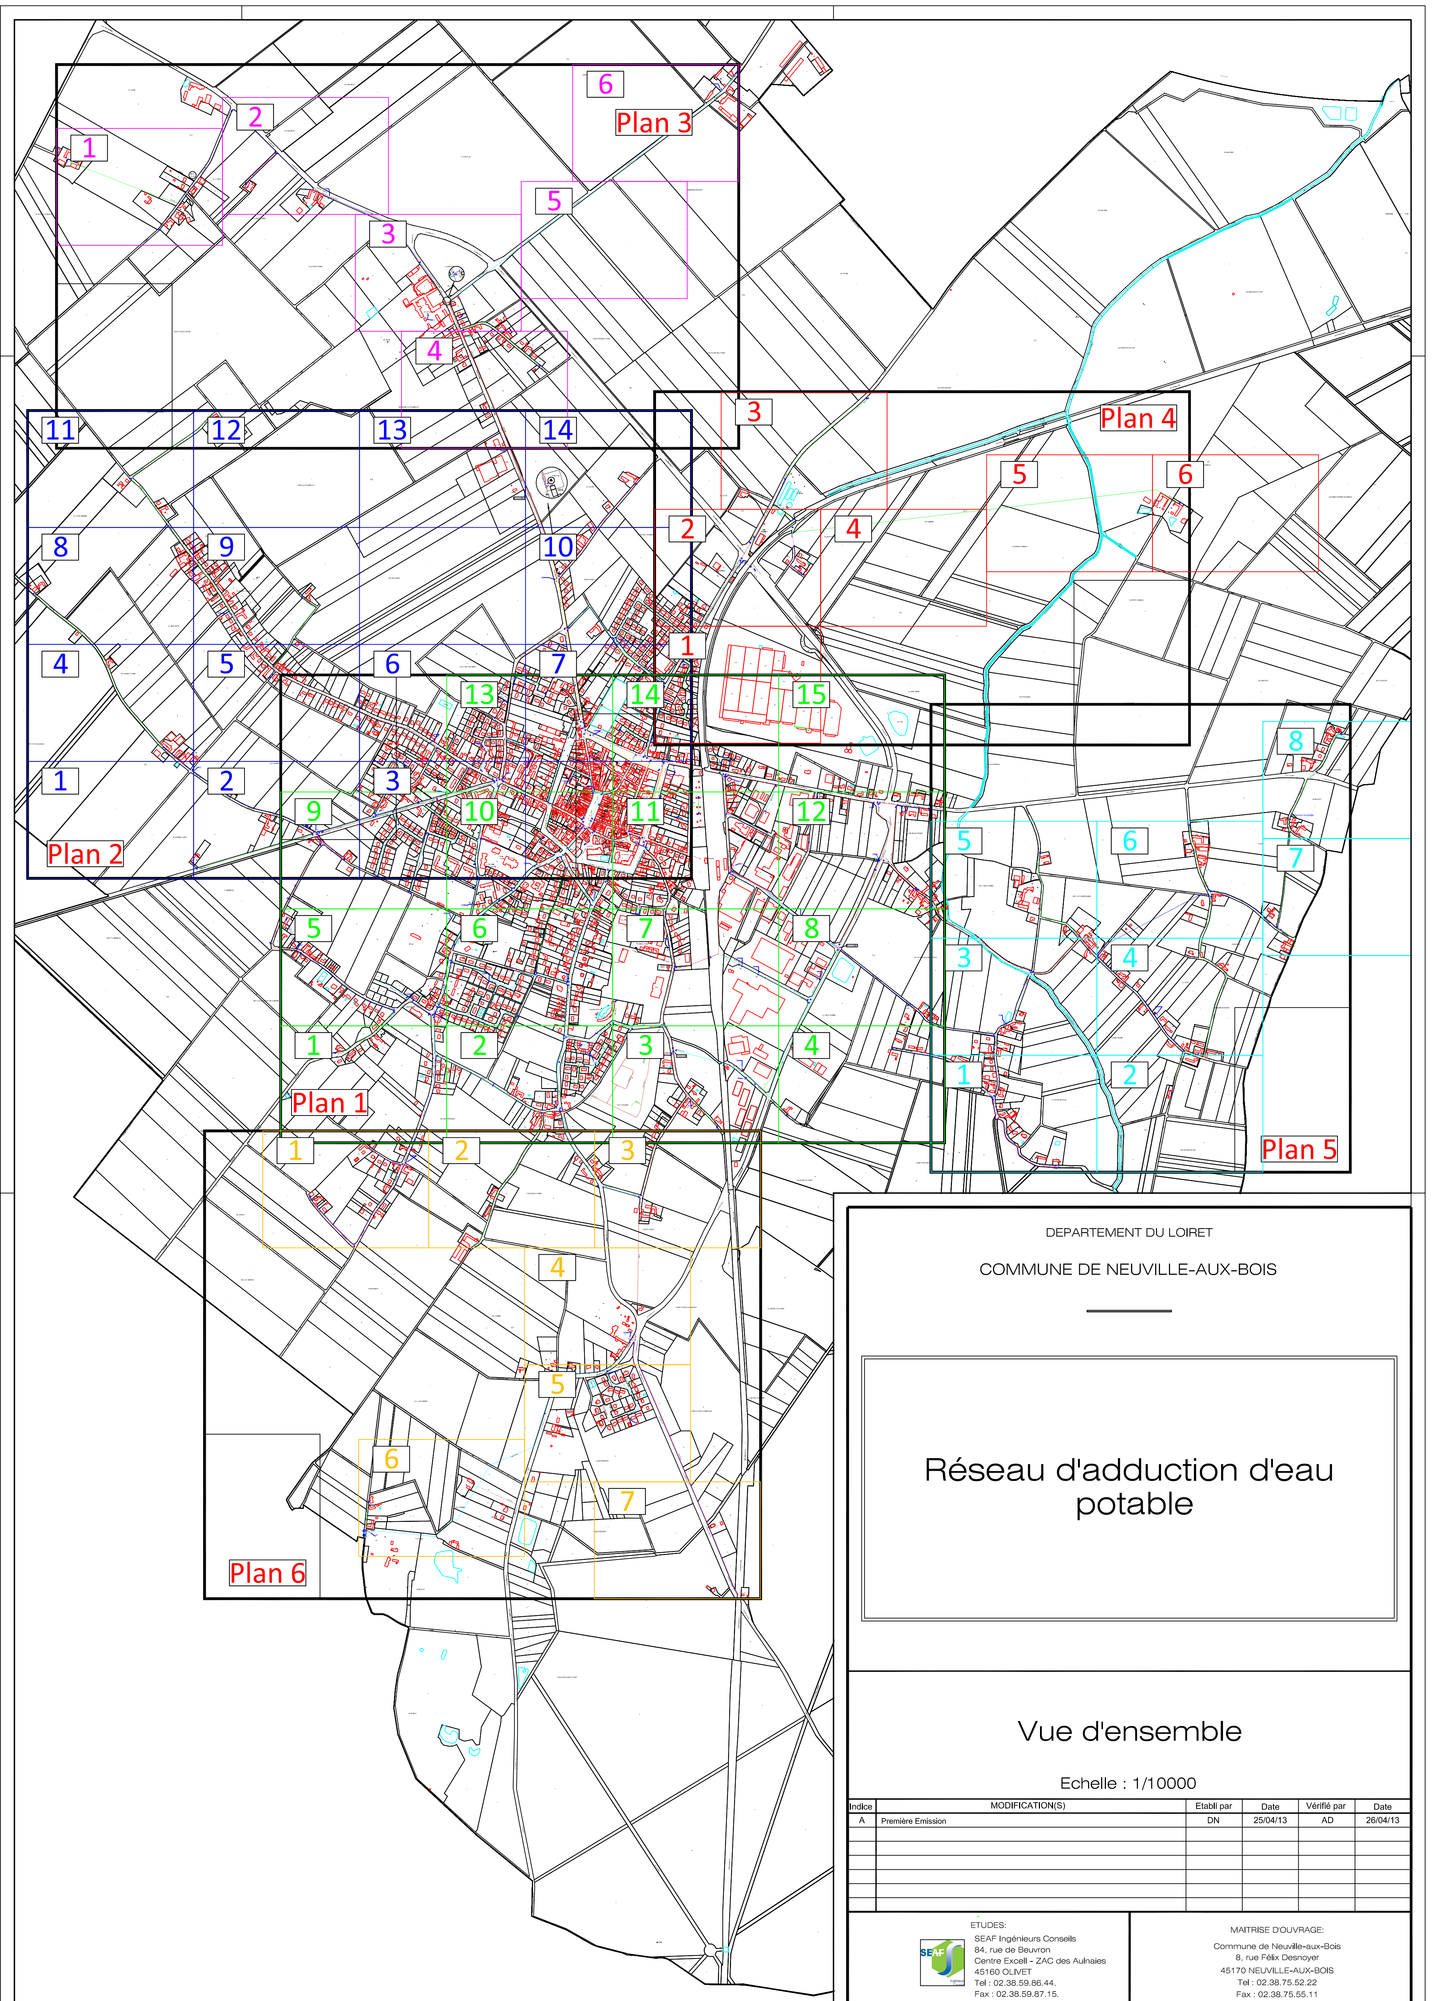

DEPARTEMENT DU LOIRET

COMMUNE DE NEUVILLE-AUX-BOIS

Réseau d'adduction d'eau potable

Vue d'ensemble

Echelle : 1/10000

Indice	MODIFICATION(S)	Etabli par	Date	Vérifié par	Date
A	Première Emission	DN	25/04/13	AD	26/04/13

ETUDES:
SEAF Ingénieurs Conseils
84, rue de Beuvron
Centre Excelli - ZAC des Aulnaies
45160 OLIVET
Tel : 02.38.59.86.44.
Fax : 02.38.59.87.15.
www.seafconseils.com

MAITRISE D'OUVRAGE:
Commune de Neuville-aux-Bois
8, rue Félix Desnoyer
45170 NEUVILLE-AUX-BOIS
Tel : 02.38.75.52.22
Fax : 02.38.75.55.11