

NEUVILLE-AUX-BOIS

PA.9. HYPOTHESE D'IMPLANTATION

ZA Le Point du Jour II
45 170 NEUVILLE-AUX-BOIS



Maître d'ouvrage :

BATILOGISTIC
Z.I. rue de l'Europe
57 370 PHALSBOURG



Architecte :

THIArchitecture
22 rue de Provence
54 500 VANDOEUVRE lès NANCY

PA
28/07/2023




Philippe Thiaville Architecte DPLG

THIARCHITECTURE EURL au capital de 200 000 € - SIRET 814 094 025 00040 - APE 711z
24 Rue de Saint-Lambert x 54000 NANCY - 07 86 05 91 65 - thiaville@me.com
Ordre National des Architectes n° S17699

Indice	Date	Modifications
0	-	Première émission


N°01 Hypothèse d'implantation des bâtiments

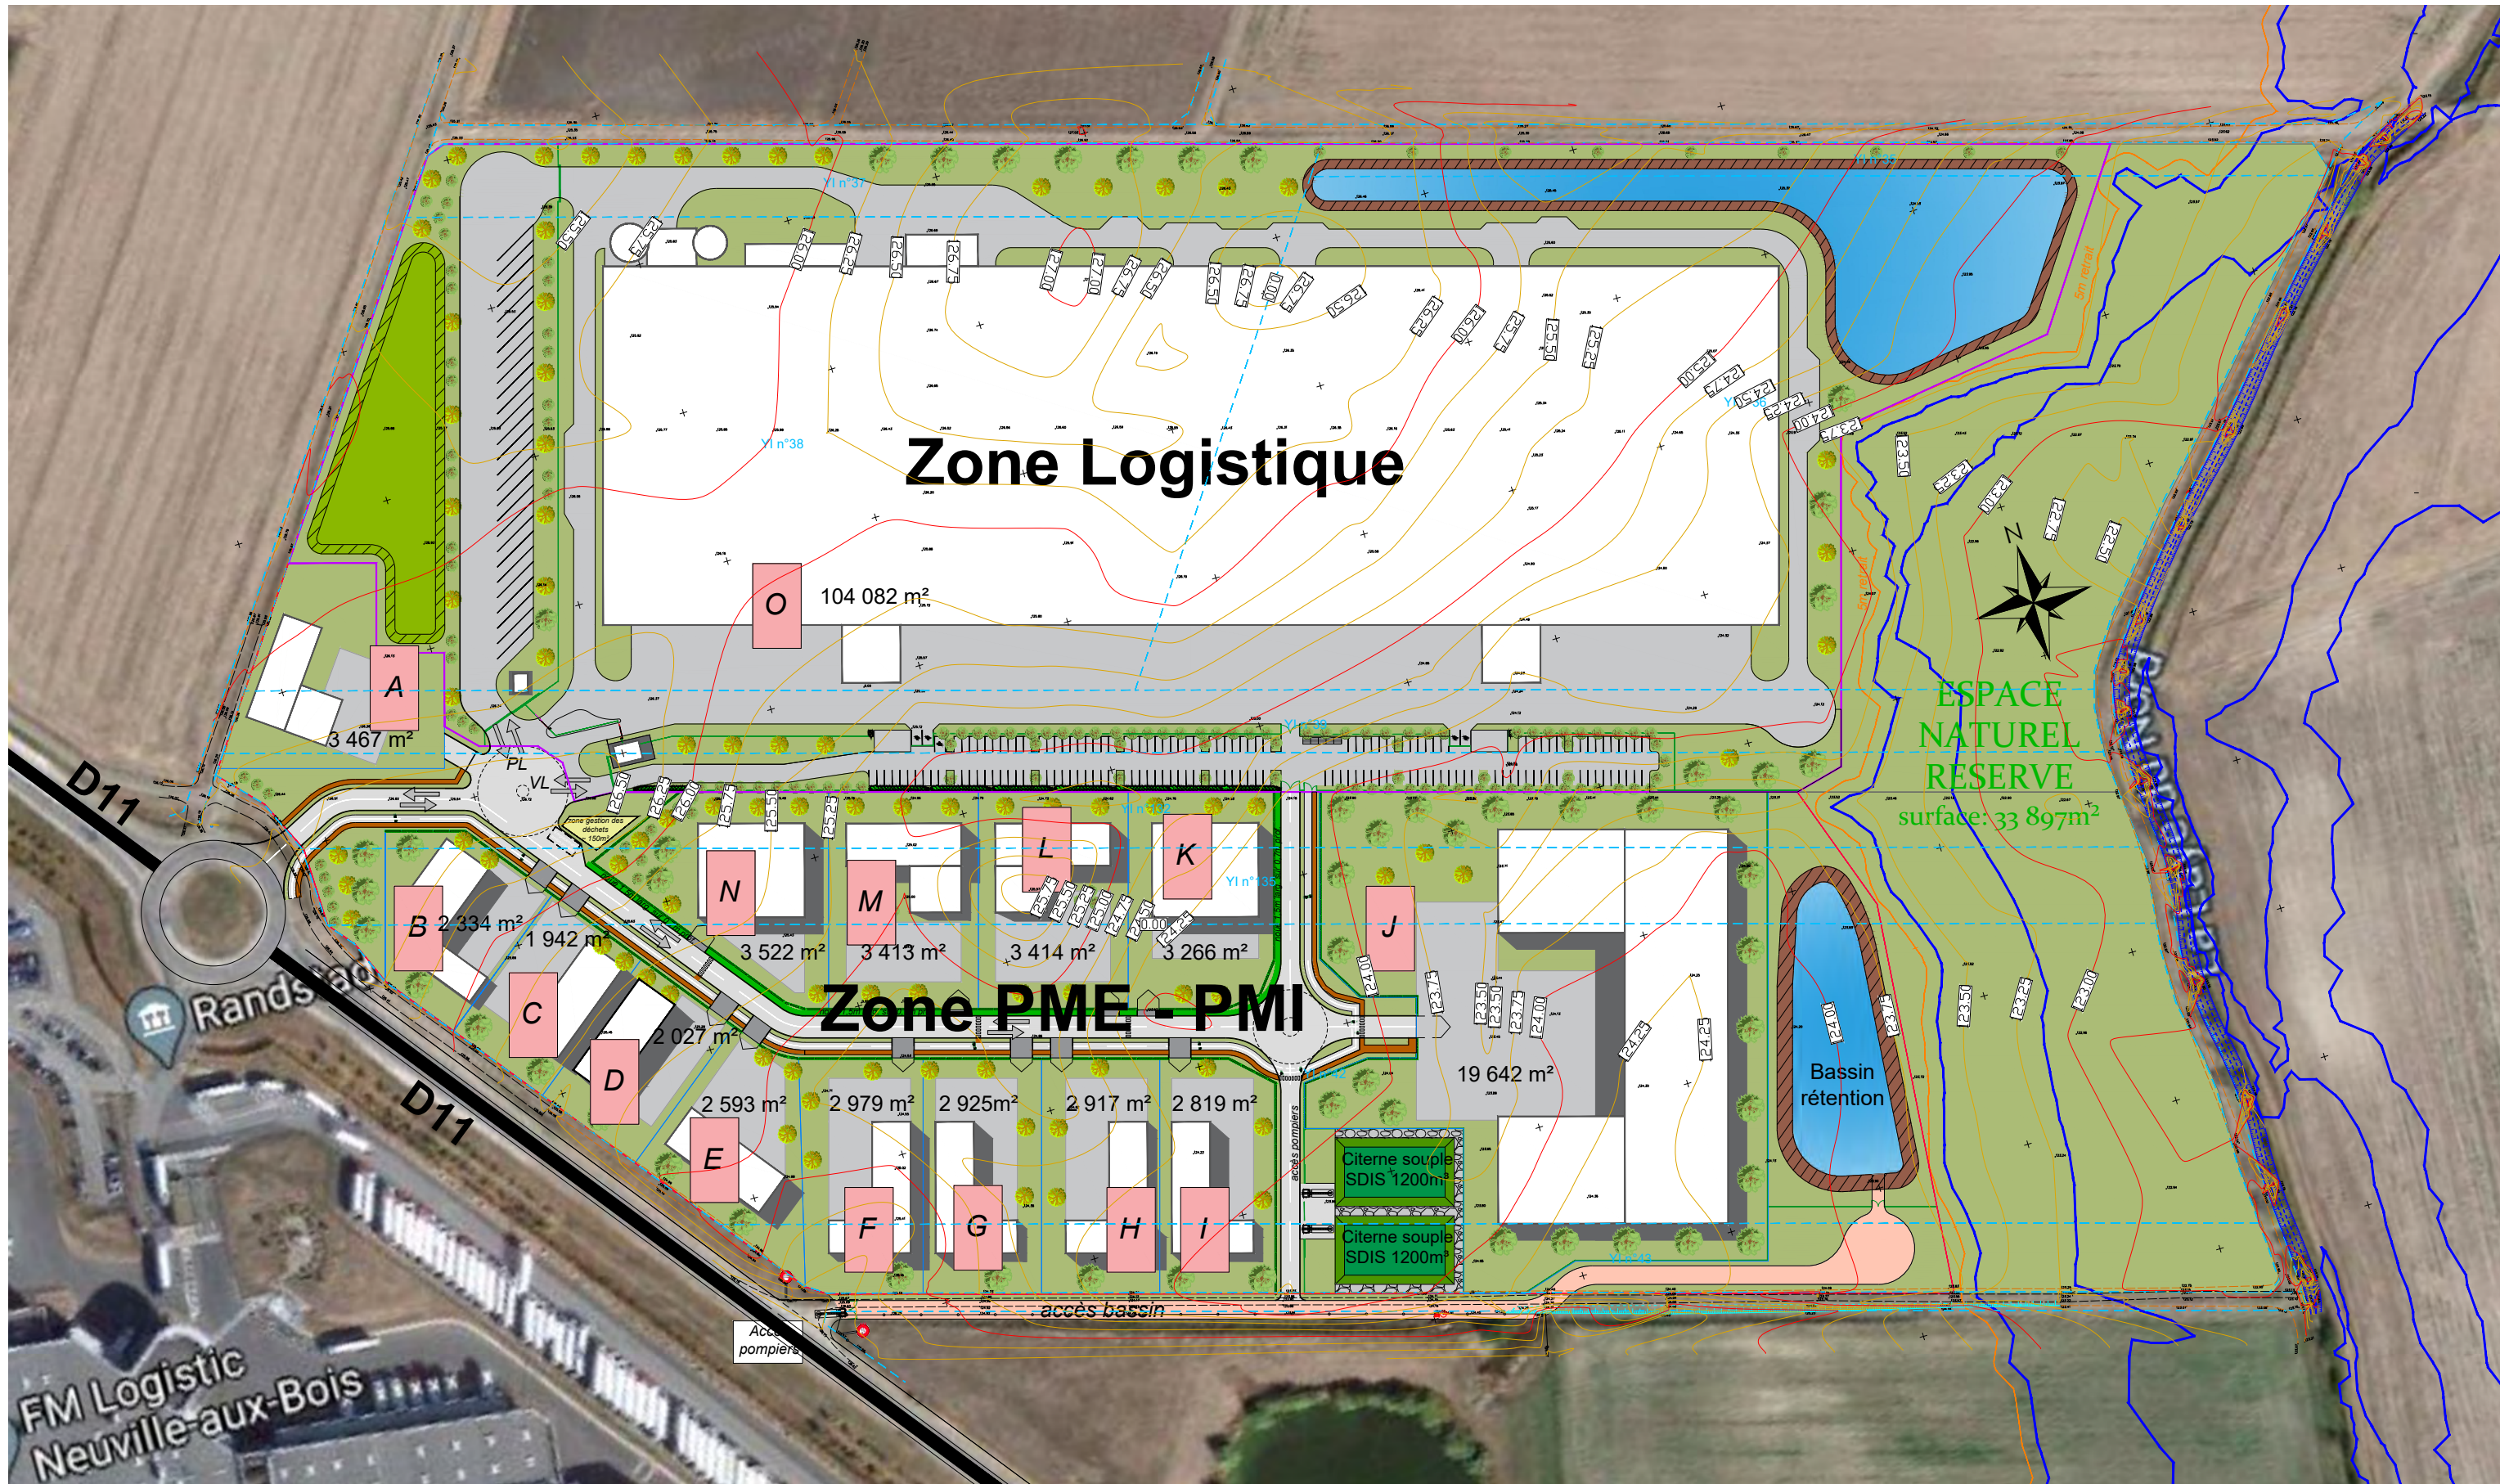

Echelle sous réserve d'une réduction / Les cotes parcellaires et les implantations doivent être vérifiées et/ou effectuées par un géomètre. Ces plans ne sont destinés qu'aux études préliminaires et à l'obtention des autorisations administratives ne peuvent en aucun cas servir à l'exécution des travaux.



Philippe Thiaville Architecte DPLG
THIARCHITECTURE EURL
 24 Rue de Saint-Lambert x 54000 NANCY
 07 86 05 91 65 - thiaville@me.com

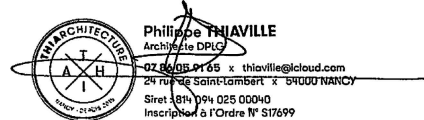

PERMIS D'AMENAGER
 ZA Le Point du Jour II
 45 170 NEUVILLE-AUX-BOIS

Maitre d'Ouvrage
 BATILOGISTIC
 Z.I. rue de l'Europe
 57 370 PHALSBOURG



Echelle : 1/2000 ème
 Date : 28/07/2023
 Indice : -