DEPARTEMENT DU LOIRET

COMMUNE DE NEUVILLE-AUX-BOIS

Reseau d'adduction d'eau potable

Plan n°1

Echelle : 1/2000

Indice	MODIFICATION(S)	Etabli par	Date	Vérifié par	Date
A	Première Emission	DN	25/04/13	AD	26/04/13

ETUDES:
SEAF Ingénieurs Conseils
8A, rue de Beaurzy
Centre Escalia - ZAC des Aulnaies
45160 OLIVET
Tél : 02.38.59.66.44.
Fax : 02.38.59.87.15.
www.seafconseils.com

MAITRISE D'OUVRAGE:
Commune de Neuville-aux-Bois
8, rue Félix Desnoyer
45170 NEUVILLE-AUX-BOIS
Tél : 02.38.75.52.22
Fax : 02.38.75.55.11

LEGENDE

CANALISATIONS DE DISTRIBUTION :
DIAMETRES ET MATERIAUX (DIAMETRES ET MATERIAUX OCCASIONNELS)

- Ø200 Fonte
- Ø150 Fonte (Ø144.6 PVC)
- Ø100 Fonte (Ø125 Fonte, Ø99/110 PVC)
- Ø80 Fonte (Ø76/90 PVC, Ø81/90 PVC)
- Ø68/75 PVC (Ø65/70 PVC, Ø72/80 PVC)
- Ø50 Fonte (Ø57/63 PVC, Ø56/63 PVC, Ø63/70 PVC, Ø63/75 PVC)
- Ø45/50 PVC (Ø40/45 PVC, Ø42/50 PVC, Ø50 PVC)
- Ø27/32 PVC
- Ø, matériau inconnu
- canalisation incertaine

ORGANES HYDRAULIQUES :
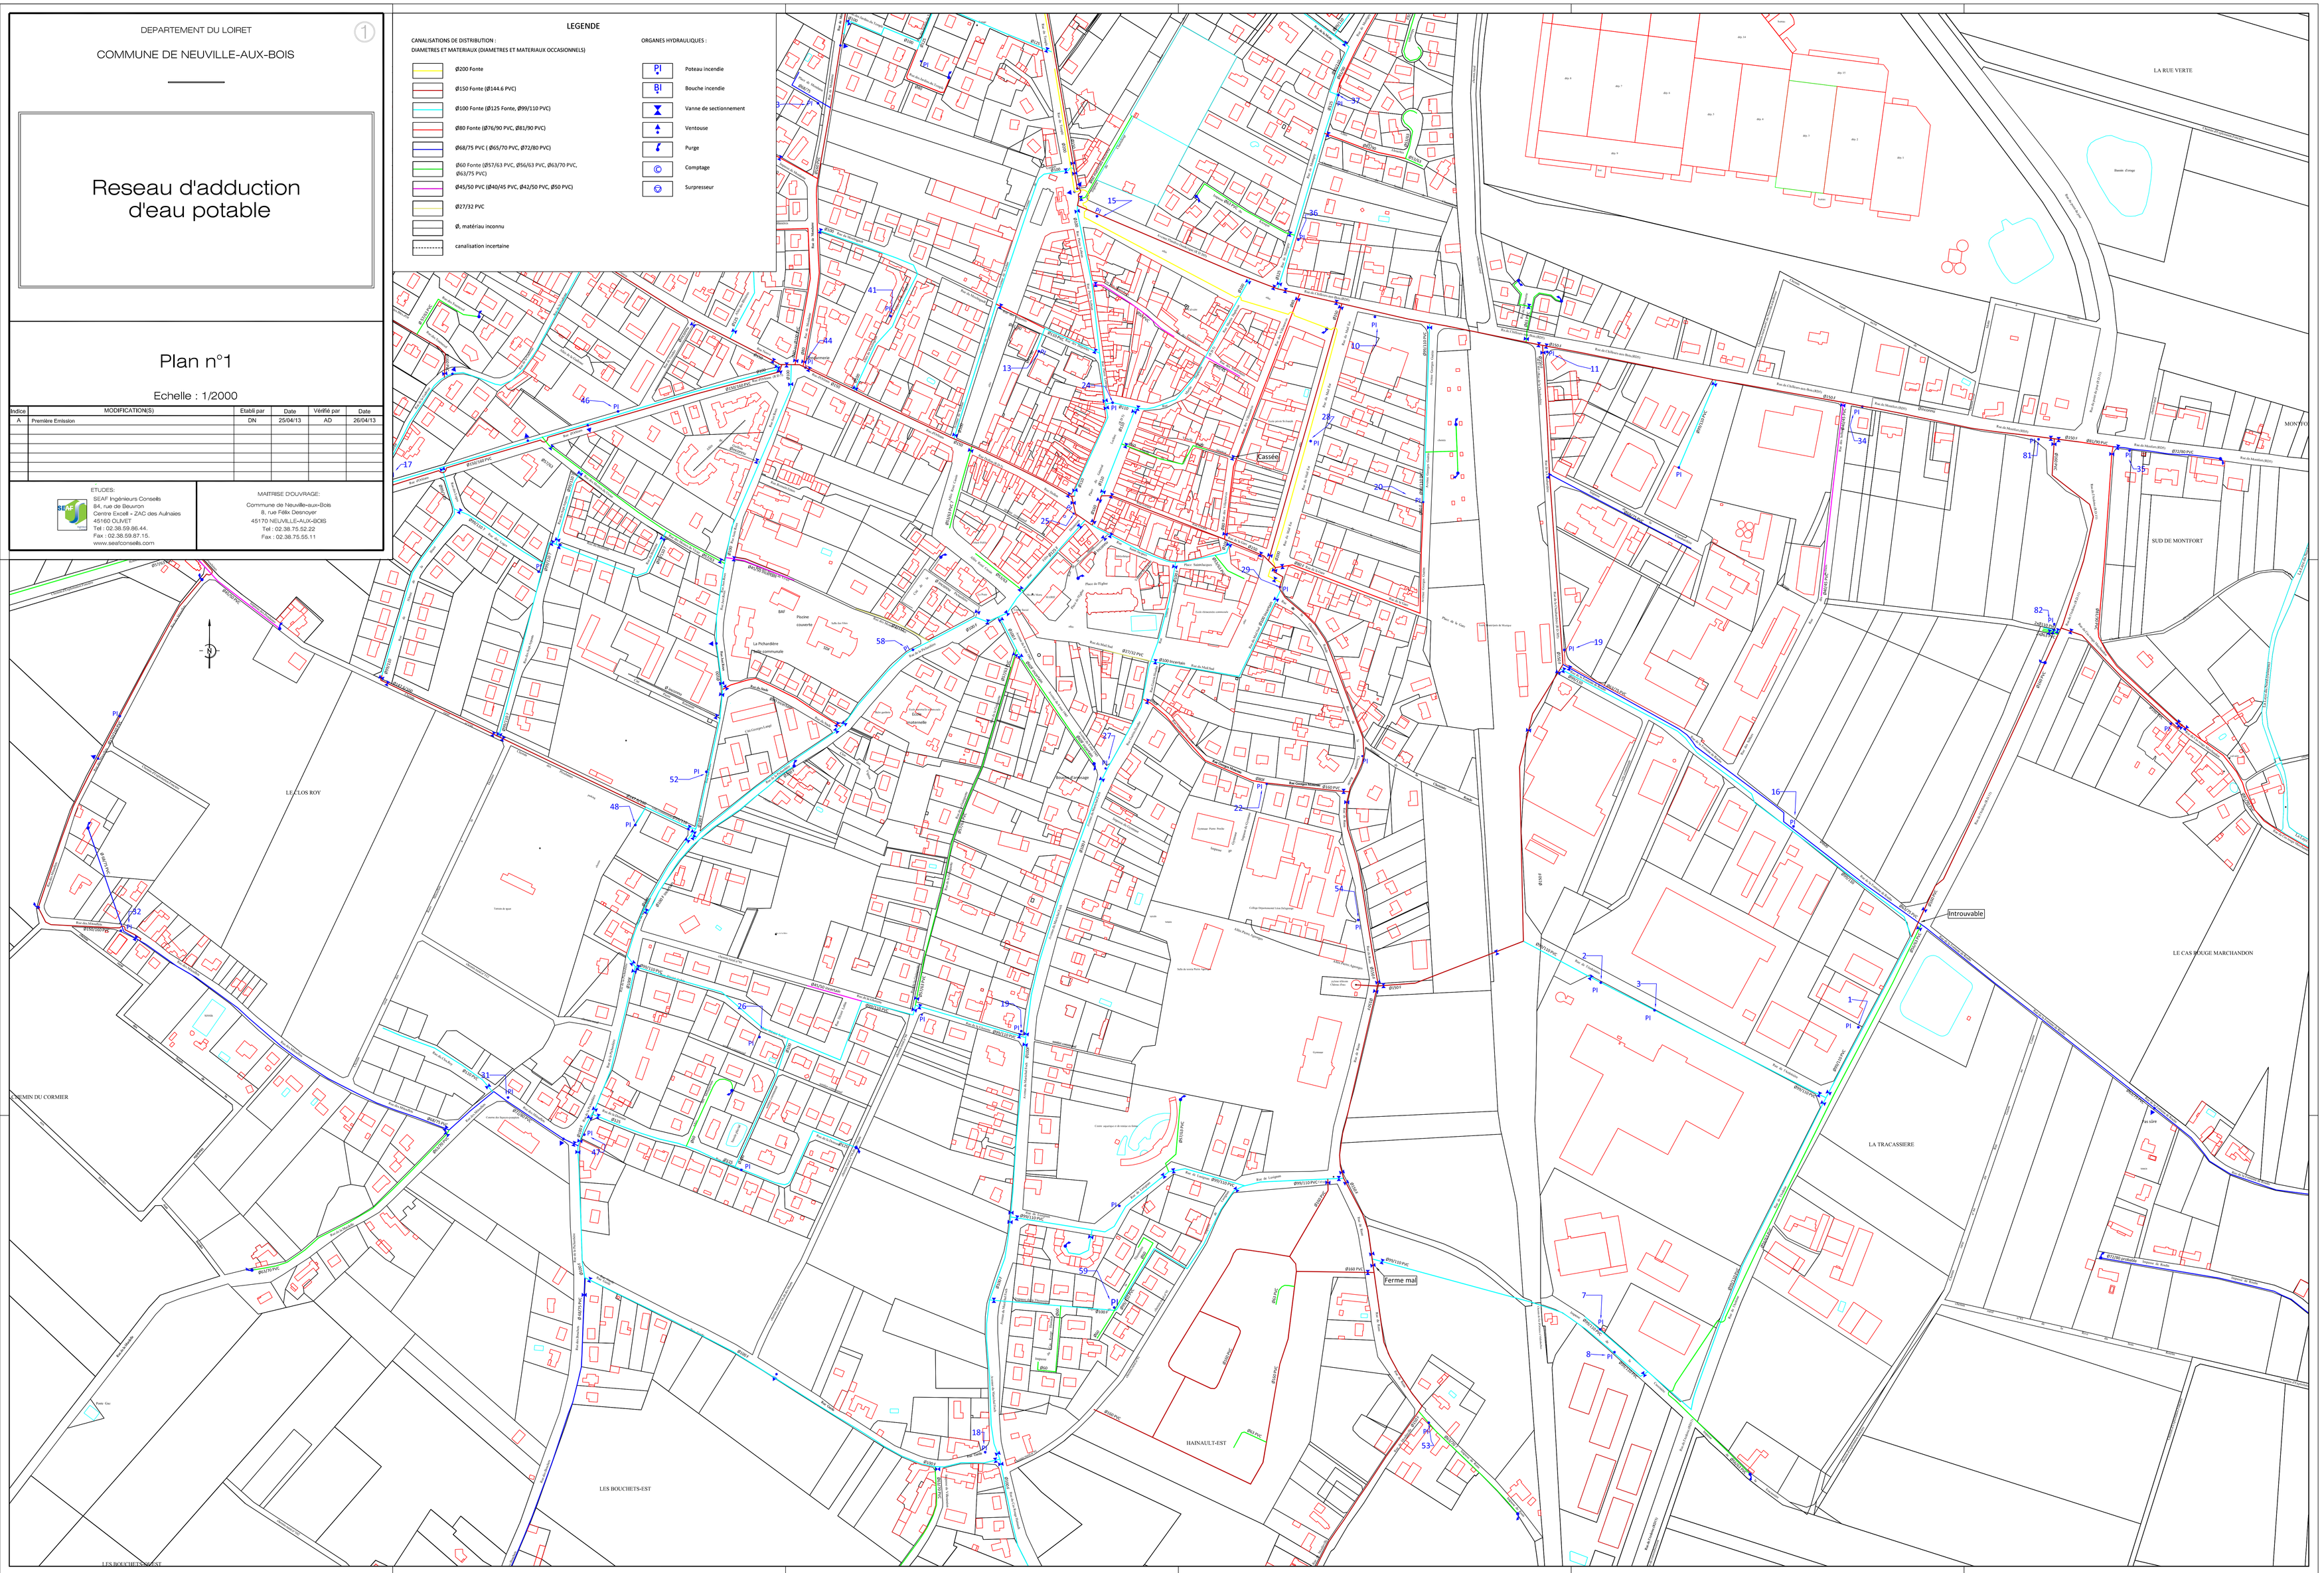
- Poteau incendie
- Bouche incendie
- Vanne de sectionnement
- Ventouse
- Purge
- Comptage
- Surpresseur