
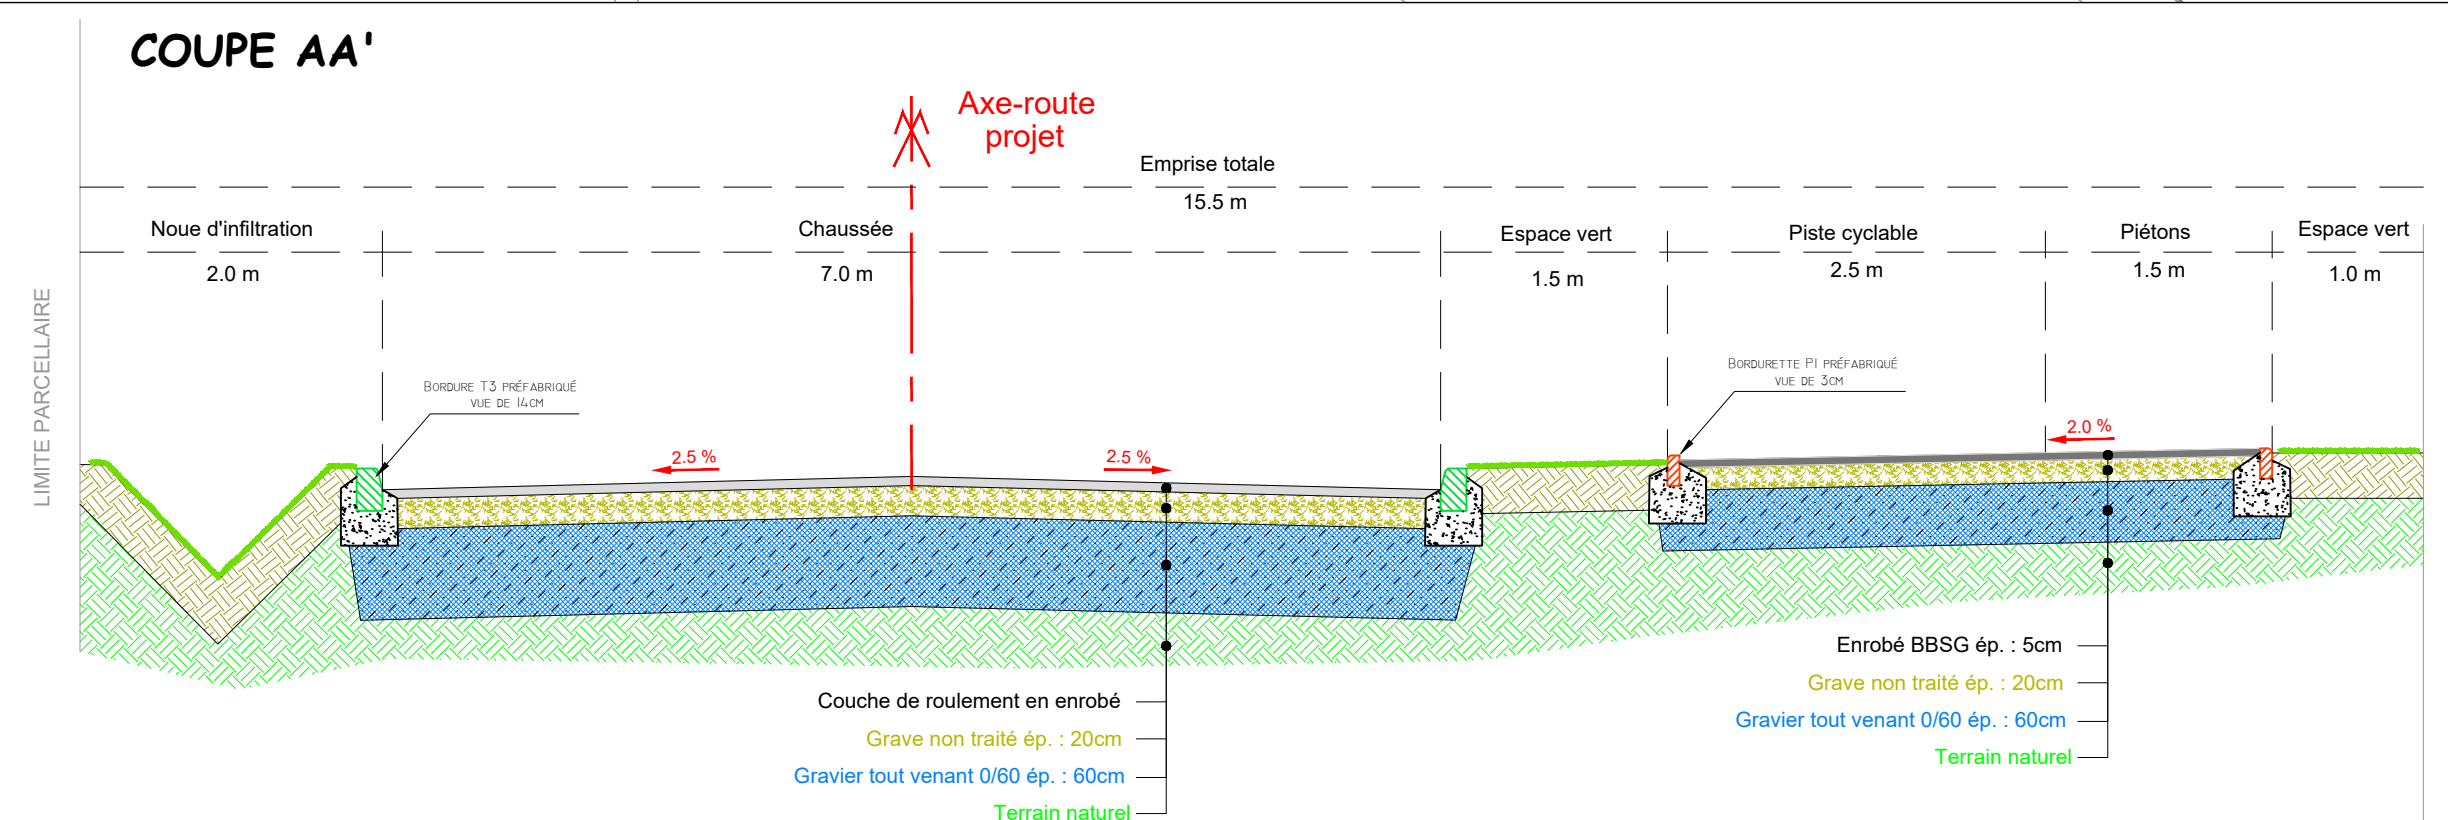


 

LEGENDE

OUVRAGES EXISTANTS

- Limite parcellaire
- - - Limite du terrain

OUVRAGES PROJETES

- Délimitation des lots PME
- Délimitation du lot "FM Logistic"

ZONE AMENAGEES

- Bouche d'égout
- Altitude du projet
- Différence d'altitude entre le projet et le terrain naturel
- Longueur et pente de la voirie projetée
- Axe profil en long
- Point de changement de pente
- Repère sur profil en long

REVETEMENTS :

- Bâtiment PME
- Espaces verts
- Chaussée en enrobés BBME
- Chaussée en enrobés BBSG
- Trottoir en BBSG
- Accès en béton


BORDURES :

- Bordure type T3
- Bordurette type P1

PARCELLE LOGISTIQUE

REVETEMENTS :

- Entrepôts
- Espaces verts
- Chaussée en enrobés BBME ou BBSG
- Aire de béquillage en béton
- Trottoir en BBSG
- Talus plate-forme (talus 3/2 maxi)
- Clôture

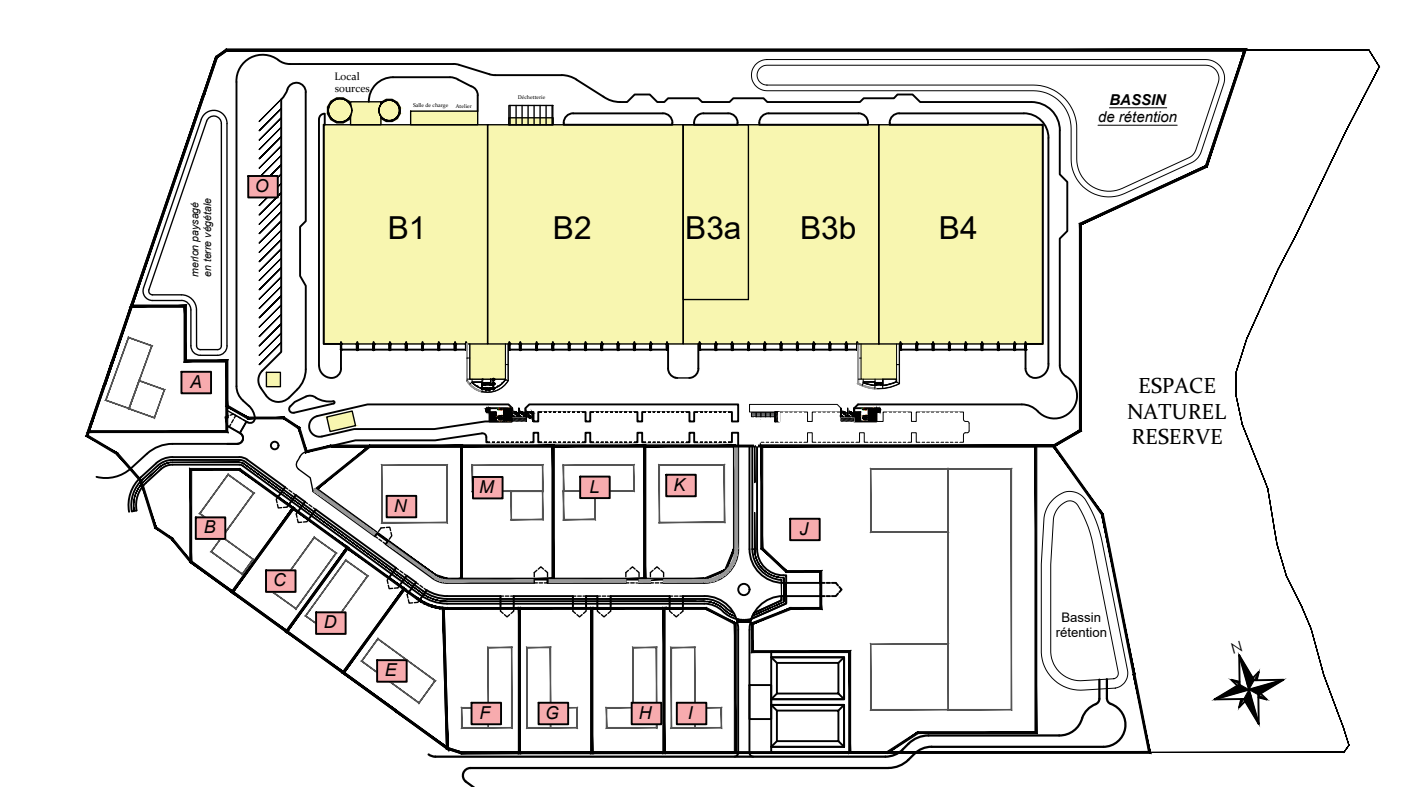

Indice			
0	Date	Première émission	Modifications

NEUVILLE-AUX-BOIS

PA.B.b. PLAN DES TRAVAUX

Aménagement des voiries

ZA Le Point du Jour II
45 170 NEUVILLE-AUX-BOIS

Maître d'ouvrage : BATILOGISTIC
21, rue de l'Europe
57 000 PHALSBURG

Architecte : THIArchitecture
24 rue de Saint-Lambert
54 000 NANCY

PA **INDICE** 0 **DATE** 28/07/2023 **ECHELLE** 1/500ème (format 700x900)

Philippe Thivolle Architecte DPLG
THIARCHITECTURE EUR, au capital de 200 000 €, SIRET 816 094 025 00040 - APE 7112
24 Rue de Saint-Lambert x 54000 NANCY - 07 86 06 91 65 - thivolle@gmail.com
Ordre National des Architectes n° 317699