


 

LEGENDE

OUVRAGES EXISTANTS

- Limite parcellaire
- Limite du terrain
- Réseau d'alimentation en eau potable

OUVRAGES PROJES

- Délimitation des lots PME
- Délimitation du lot "FM Logistic"

ZONE AMENAGEES


ALIMENTATION EN EAU POTABLE :

- Conduite principale en PVC
- Branchement en PEHD sous fourreau
- Couleur de prise en charge en PEHD
- Regard compteur type PAMCO
- Coude à emboîtements
- Té à brides
- Vanne
- Raccord bride - emboîtement
- Cône de réduction
- Plaque pleine
- Vidange sous bouche à clé
- Potéau d'incendie YRI Ø100mm

PARCELLE LOGISTIQUE

REVETEMENTS :

- Entrepôts
- Espaces verts
- Chaussées en enrobés BBME ou BBSG
- Aire de béciquillage en béton
- Trottoir en BBSG
- Talus plate-forme (talus 3/2 max)
- Clôture

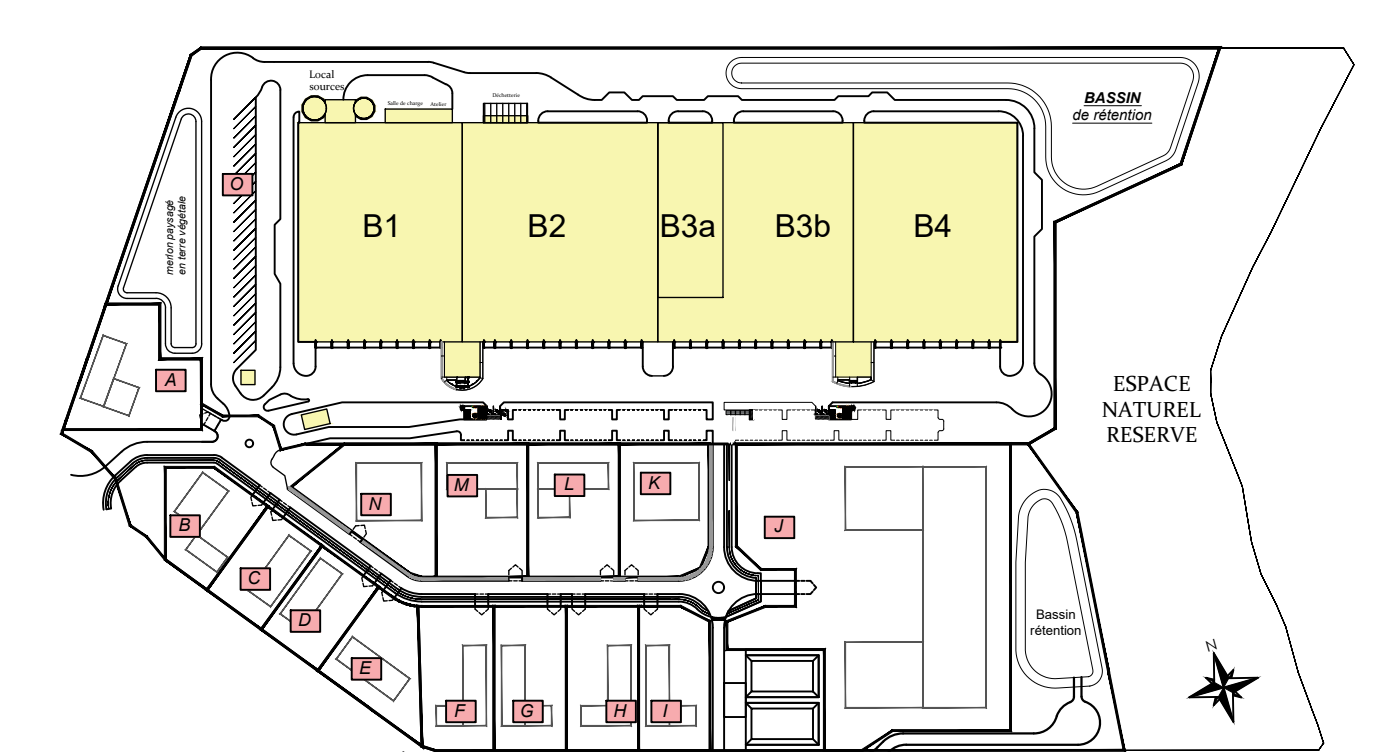

Historique des modifications			
Indice	Date	Première émission	Modifications
0			

NEUVILLE-AUX-BOIS

PA.8.e. PLAN DES TRAVAUX

Réseaux - A.E.P.

ZA Le Point du Jour II
45 170 NEUVILLE-AUX-BOIS

Métre d'ouvrage :

BATLOGISTIC
ZI, rue de l'Europe
57 370 FALSBOURG

Architecte :

THAR-CHTITECTURE EURL au capital de 200 000 € - SIRET 878 094 025 00040 - APE 7112
24 rue de Saint-Lambert - 54 000 NANCY - 07 86 05 91 65 - thivolle@me.com
Ordre National des Architectes n° 519399

PA **INDICE** **DATE** **ECHELLE**

0 28/07/2023 1:5000ème (forme 230x300)