



 

LEGENDE
OUVRAGES EXISTANTS
--- Limite parcellaire
--- Limite du terrain
ELECTRIFICATION (Trace approximatif) :
Réseau haute tension souterrain
Réseau basse tension souterrain
TELECOMMUNICATIONS (Trace approximatif) :
Réseau en pleine terre souterrain
OUVRAGES PROJETES
--- Délimitation des lots PME
--- Délimitation du lot "FM Logistic"
PARCELLE LOGISTIQUE
REVÊTEMENTS :
Entrepôts
Espaces verts
Chaussée en enrobés BBME ou BBSG
Aire de bégaiement en béton
Trottoir en BBSG
Talus plate-forme (talus 3/2 maxi)
Clôture
ZONE AMENAGEES
Bouche d'égout
REVÊTEMENTS :
Bâtiment PME
Espaces verts
Chaussée en enrobés BBME
Chaussée en enrobés BBSG
Trottoir en BBSG
Accès en béton
ECLAIRAGE PUBLIC :
Réseau principal 1090 + câble cuivre nu de mise à la terre 20mm² 7 brins
Simple feu h=7,0m
ELECTRIFICATION :
Poste de transformation
Branchement parcelle logistique TPC Ø160
Réseau principal TPC Ø160
Branchement TPC Ø63
Rmt
Coffret S22
Coffret S22 avec grille de repiquage
Boîte de dérivation
TELECOMMUNICATIONS :
Branchement TPC 1042/45
Réseau principal TPC 2056/60
Chambre de tirage L2T
Regard LOT
HAUT DEBIT :
Branchement TPC 1042/45
Réseau principal TPC 2056/60
Chambre de tirage L2T

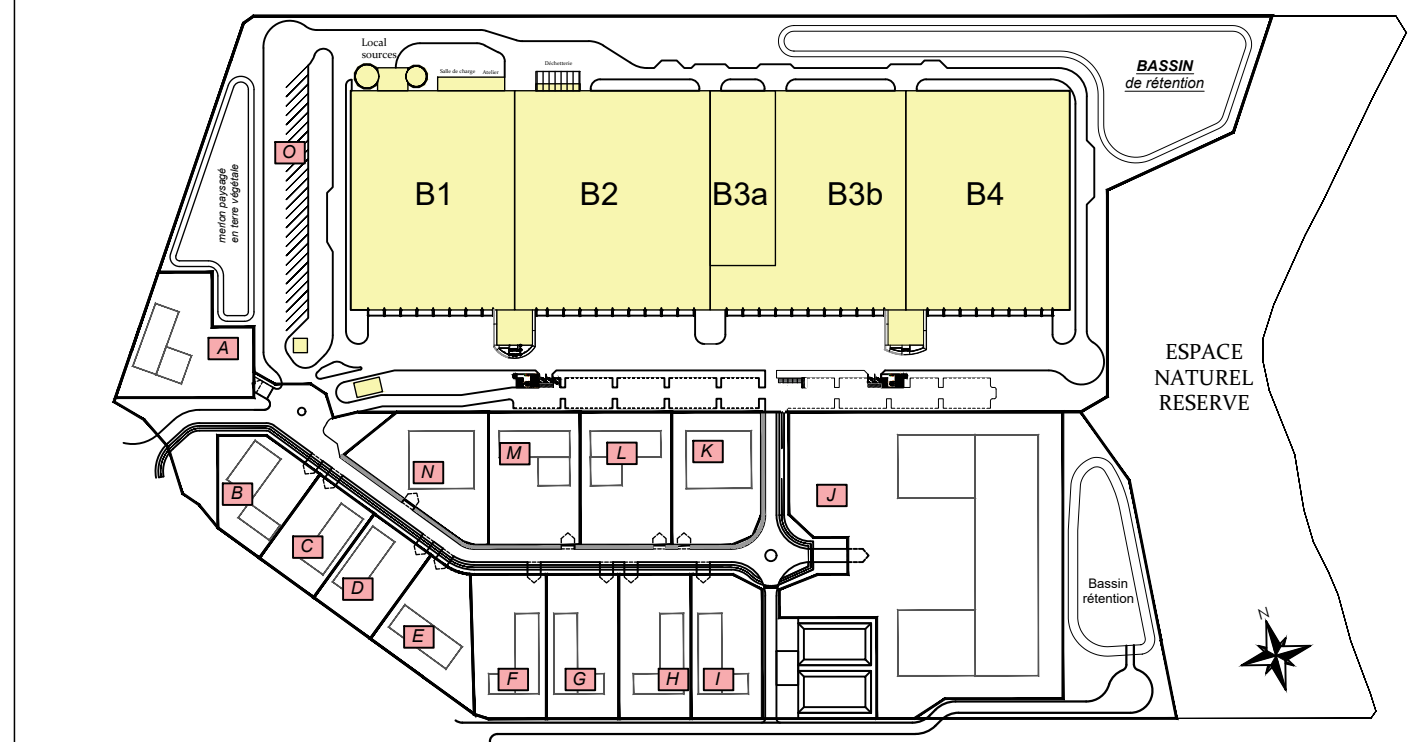

Indice	Date	Première émission	Modifications
0			

NEUVILLE-AUX-BOIS

PA.B.f. PLAN DES TRAVAUX

Réseaux secs

ZA Le Point du Jour II
45 170 NEUVILLE-AUX-BOIS

Maître d'ouvrage :
BATILOGISTIC
21 rue de l'Europe
57 270 PHALSBOURG
Architecte :
THIArchitecture
24 rue de Saint-Lambert
54 000 NANCY
PA
INDICE
0
DATE
28/07/2023
ECHELLE
1/500ème
(format 700x900)

Philippe Thiéville Architecte DPLG
THIARCHITECTURE EUROPE au capital de 200 000 € - SIRET 816 094 025 00040 - APE 7112
24 Rue de Saint-Lambert x 54000 NANCY - 07 86 05 91 65 - thi@thi-archi.com
Ordre National des Architectes n° 517699